



[Bogenvorderseite]

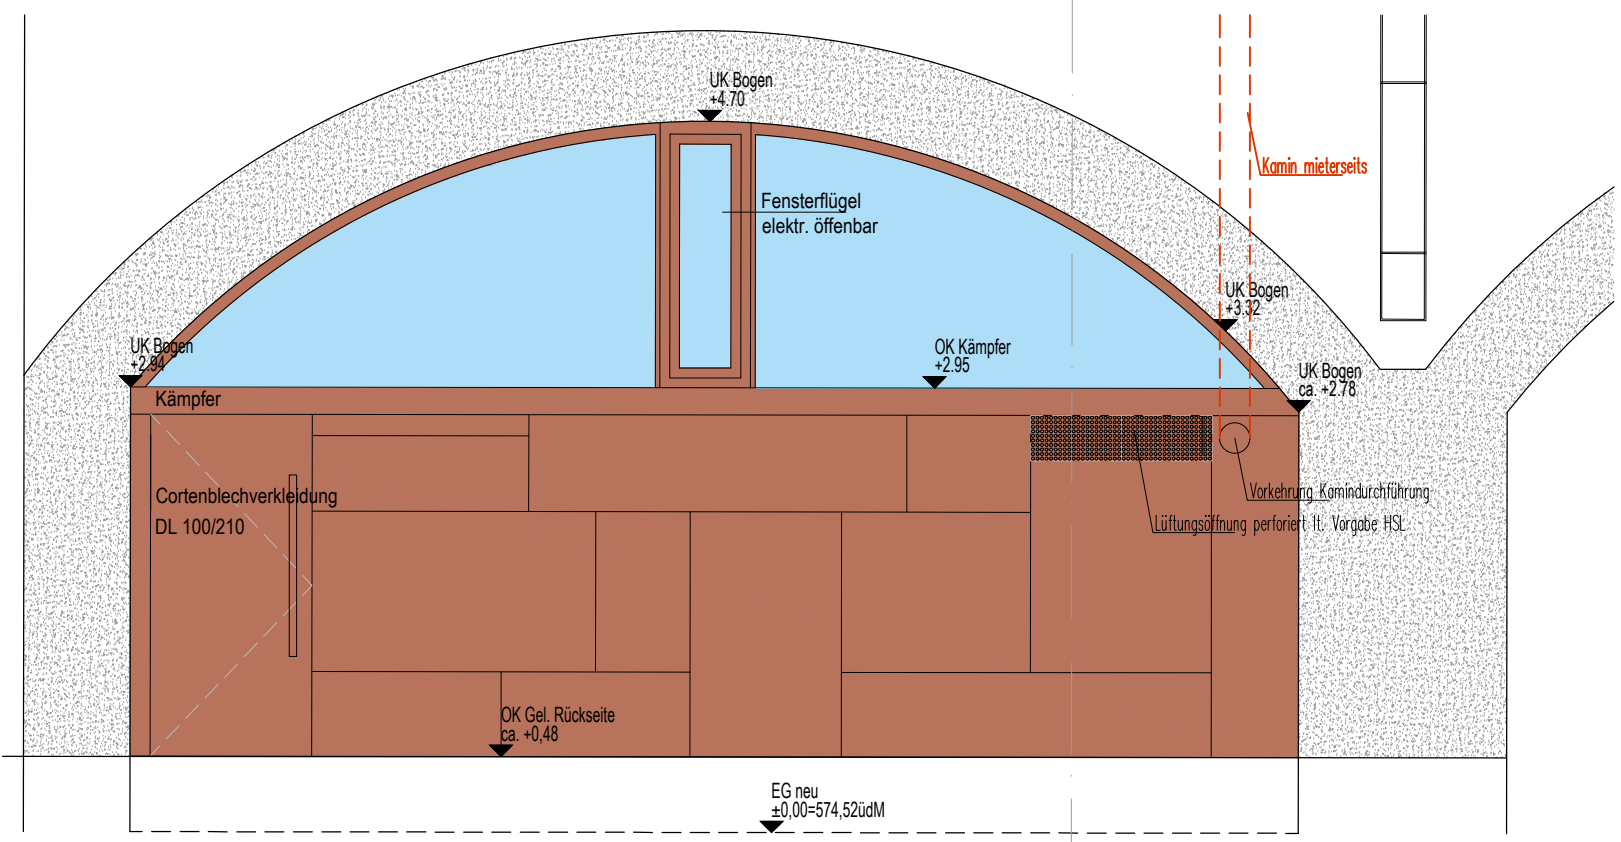

[Bogenrückseite]

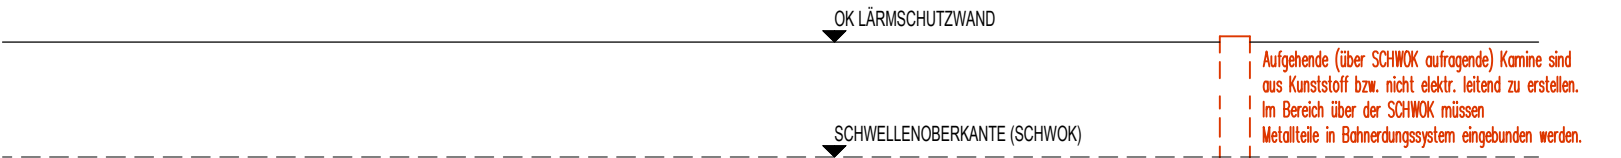

PLANUNG:

s ch a f f e r e r . c c
 architektur + projektmanagement zt-gmbh
 staatlich befugt und beeideter ziviltechniker

a. grabenweg 64 | 6020 innsbruck
 t. +43 (0)512 - 890306 | +43 (0)512 - 890306 -19
 m. office@schaferer.cc | www.schaferer.cc

ALLE ANGABEN - GENAUIGKEIT VON CA. ±5%
 KOTEN PRÜFEN - NATURMASSE MÜSSEN VOM AUFTRAGNEHMER GENOMMEN WERDEN. MASSABWEICHUNGEN SIND MIT DEM PLANVERFASSER ABZUKLÄREN.
 DER PLANINHALT IST GEISTIGES EIGENTUM DES PLANVERFASSERS. DAS URHEBERRECHT AN DIESER ZEICHNUNG VERBLEIBT BEIM VERFASSER. DIE ÜBERMITTELTEN PLÄNE DÜRFEN NICHT OHNE UNSERER SCHRIFTLICHEN GENEHMIGUNG VERÄNDERT, VERVIELFÄLTIGT, BZW. DRITTEN PERSONEN ZUGÄNGLICH GEMACHT WERDEN.

Viaduktbogen 55, Innsbruck

Übersicht
 ÖBB

ANSICHTEN

DATUM	PROJEKTNUMMER	PLANNUMMER	ÄNDERUNG INDEX NR.
25.01.2018	1701	DOKU-10-02	00
MASSTAB	GEZEICHNET / GEPRÜFT	FILENAME:	
M.1.50	sh/msc	Y:\A_1701_OEBB-Viadukt86-102\Planung\Ausführungsplanung\IV55\A_1701_V55_ADP_x_sh.dwg	