


[Bogenvorderseite]

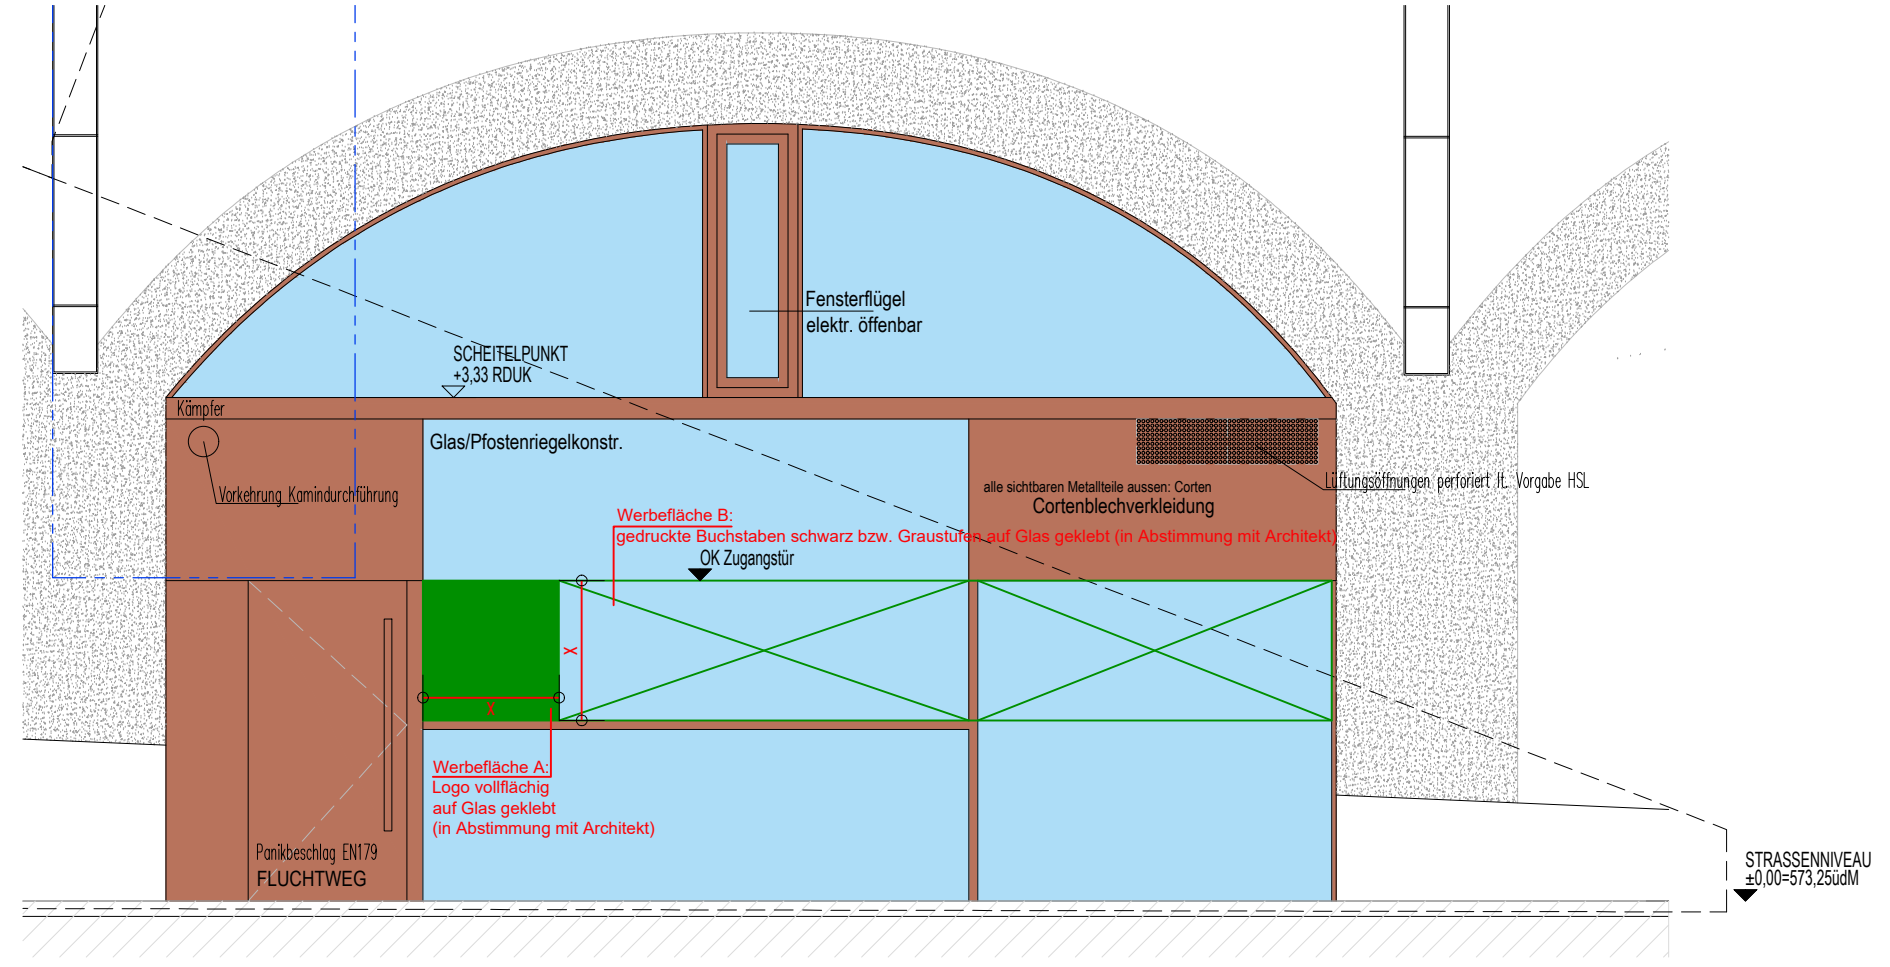

[Bogenrückseite]



PLANUNG:

s ch a f f e r e r . c c
 architektur + projektmanagement zt-gmbh
 staatlich befugt und beeideter ziviltechniker

a. grabenweg 64 | 6020 innsbruck
 t. +43 (0)512 - 890306 | +43 (0)512 - 890306 -19
 m. office@schaferer.cc | www.schaferer.cc

Viaduktbogen 86, Innsbruck		Übersicht ÖBB		ANSICHTEN	
DATUM	25.01.2018	PROJEKTNUMMER	1701	PLANNUMMER	DOKU-10-02
MASSTAB	M.1.50	GEZEICHNET / GEPRÜFT	sh/msc	ÄNDERUNG INDEX NR.	00
			FILENAME:	Y:\A_1701_OEBB-Viadukt86-102\Planung\Ausführungsplanung\V86\1701 V86 ADP_x_sh.dwg	

ALLE ANGABEN - GENAUIGKEIT VON CA. ±5%
 KOTEN PRÜFEN - NATURMASSE MÜSSEN VOM AUFTRAGNEHMER GENOMMEN WERDEN. MASSABWEICHUNGEN SIND MIT DEM PLANVERFASSER ABZUKLÄREN.
 DER PLANINHALT IST GEISTIGES EIGENTUM DES PLANVERFASSERS. DAS URHEBERRECHT AN DIESER ZEICHNUNG VERBLEIBT BEIM VERFASSER. DIE ÜBERMITTELTEN PLÄNE DÜRFEN NICHT OHNE UNSERER SCHRIFTLICHEN GENEHMIGUNG VERÄNDERT, VERVIELFÄLTIGT, BZW. DRITTEN PERSONEN ZUGÄNGLICH GEMACHT WERDEN.